



# PLU

## PLAN LOCAL D'URBANISME

DEPARTEMENT DU TARN

### COMMUNE DE LABRUGUIÈRE

#### REGLEMENT

#### 5.2 - DOCUMENTS GRAPHIQUES

#### PROTECTION DE LA DIVERSITE COMMERCIALE


AU TITRE DE L'ARTICLE R.151-37 DU CODE DE L'URBANISME

#### REVISION 1

Arrêté	Enquête Publique		Approuvé
28 juin 2018	13 novembre 2018	14 décembre 2018	27 juin 2019



Zone Albipôle  
8 avenue de la Martelle  
81150 TERSSAC  
Tél: 05.34.60.96.96  
Fax: 05.34.60.96.81

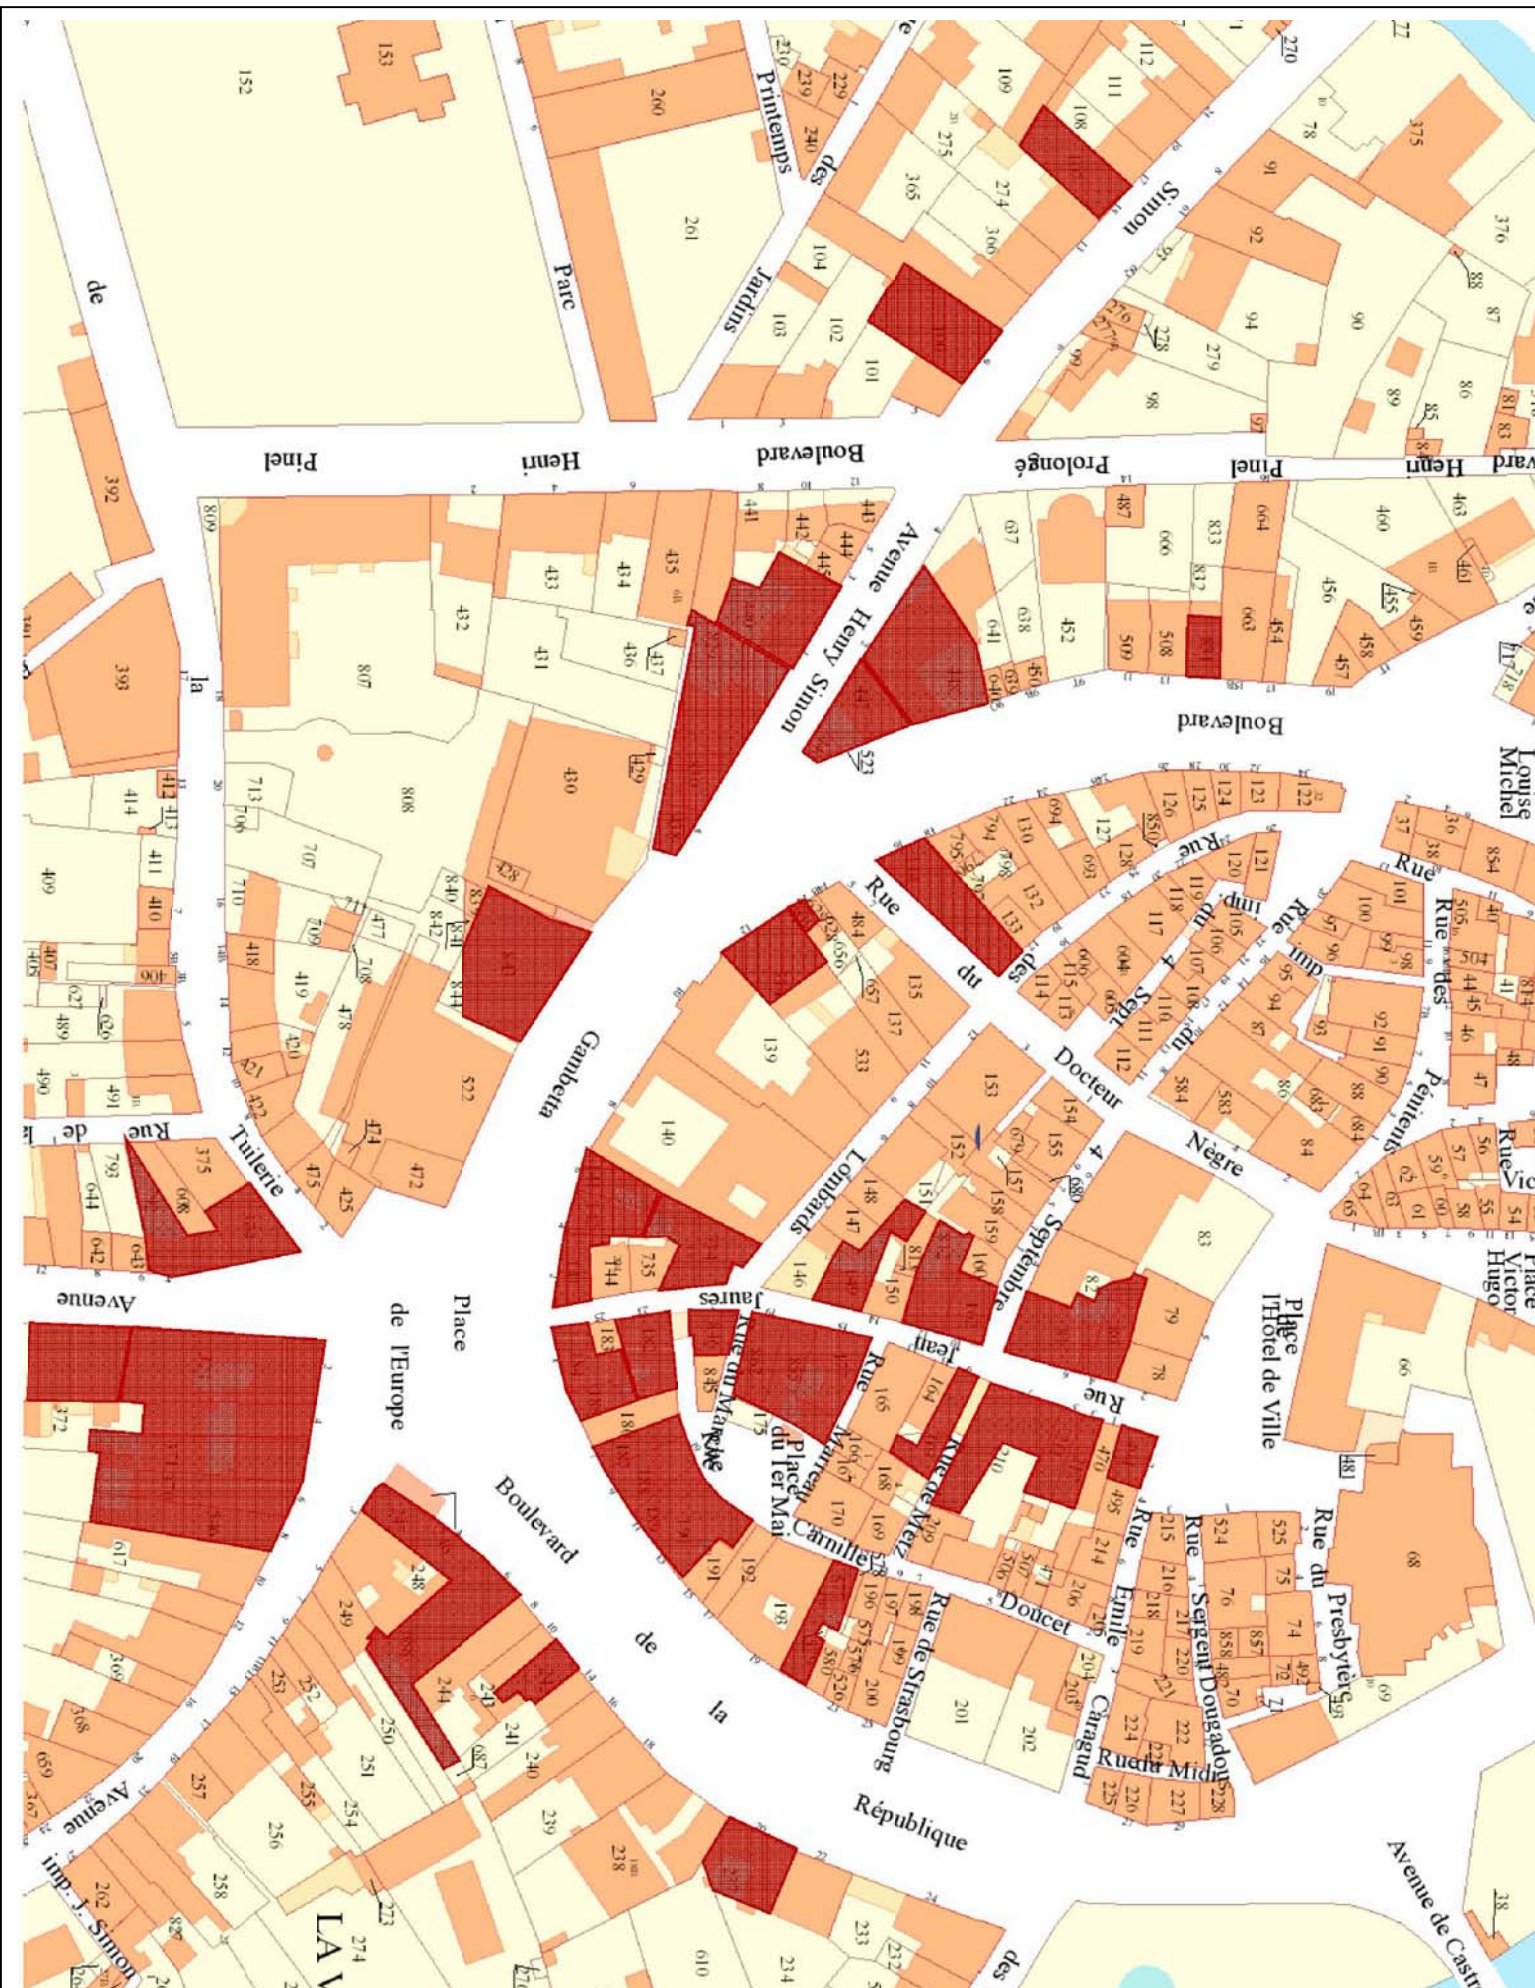

Rez-de-chaussée d'immeubles ne pouvant pas changer de destination et devant rester à vocation commerciale ou d'activités